


Räumliches Entwicklungskonzept 2040


Gemeinde Horw

Vom Gemeinderat am 22. Oktober 2020 verabschiedet

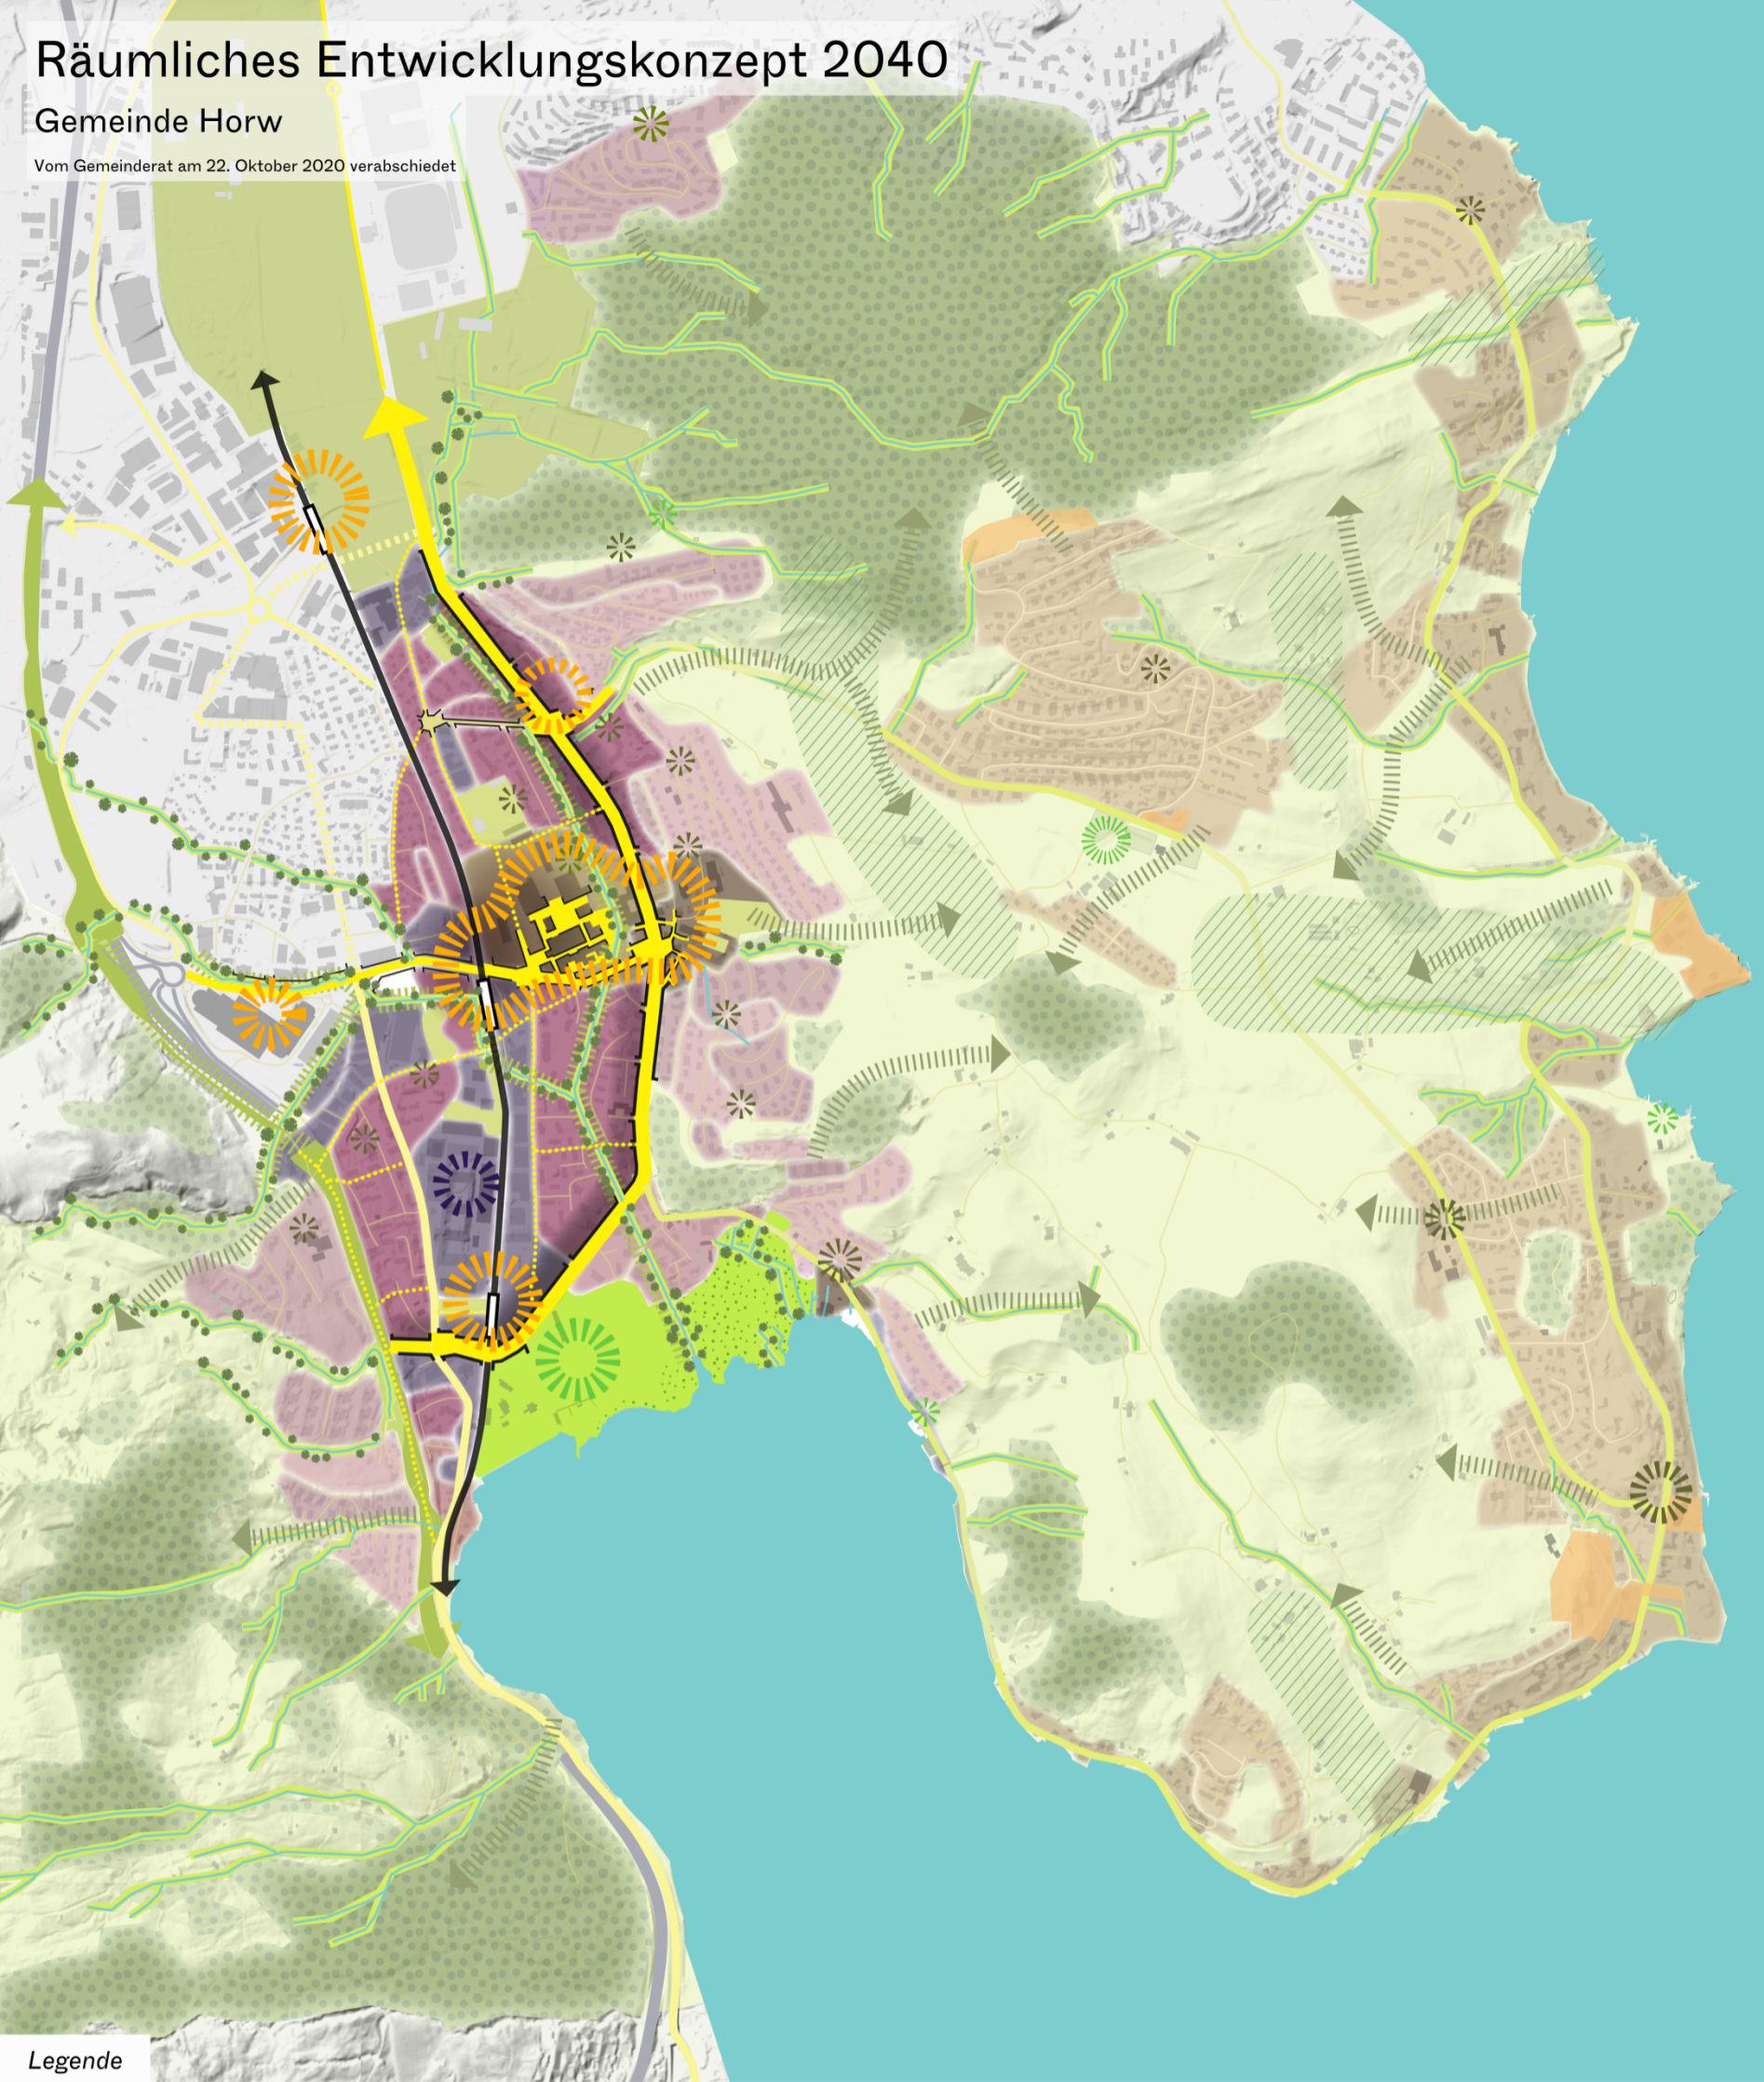

Legende

- | | | | |
|--|-------------------------|--|---------------------------|
| Zentrumsquartier | Urbanes Zentrum | Wasserläufe im Siedlungsgebiet | Wald |
| Mischquartier | Bildungszentrum | Grünverbindung Autobahnüberdeckung | Bahn |
| Wohnquartier | Quartiertreffpunkt | Aufgewerteter Uferbereich | Bahnhof / Bahnhaltestelle |
| Wohnquartier am Hang mittlere Dichte | Freizeitanlage | Naturschutzgebiet Steinibachried | Strasse |
| Wohnquartier am Hang niedrige Dichte | Urbanes Rückgrat | Stadt- und Quartierparks | |
| Quartier mit Lage am Seeufer | Feinmaschige Vernetzung | Landschaftsraum Biregg, Halbinsel und Pilatus | |
| Quartier mit Lage in der Hügellandschaft | | Siedlungstrenngürtel | |
| Tourismusgebiet | | Wichtige Verbindungen und Zugänge Erholungsgebiete | |

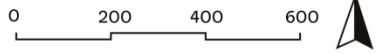

Metron Raumentwicklung AG
Van de Wetering Atelier für Städtebau GmbH